
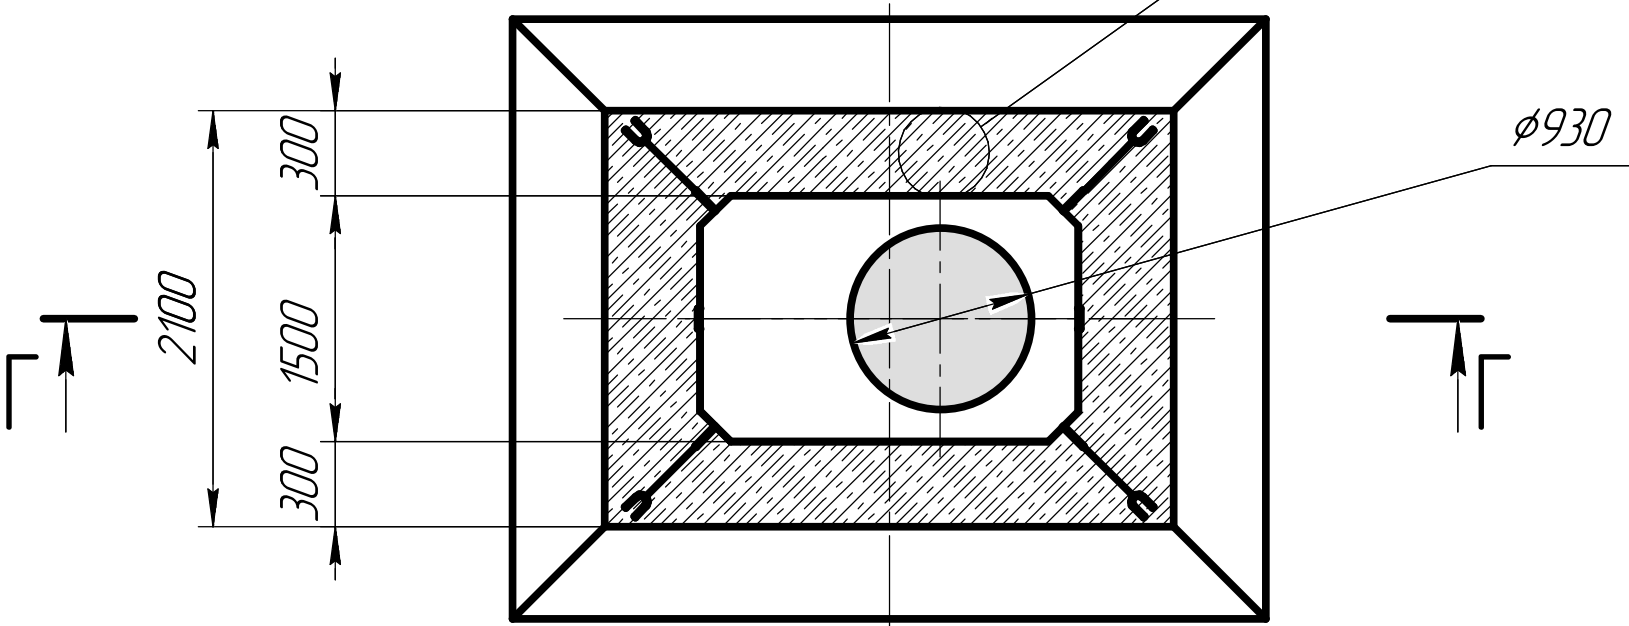
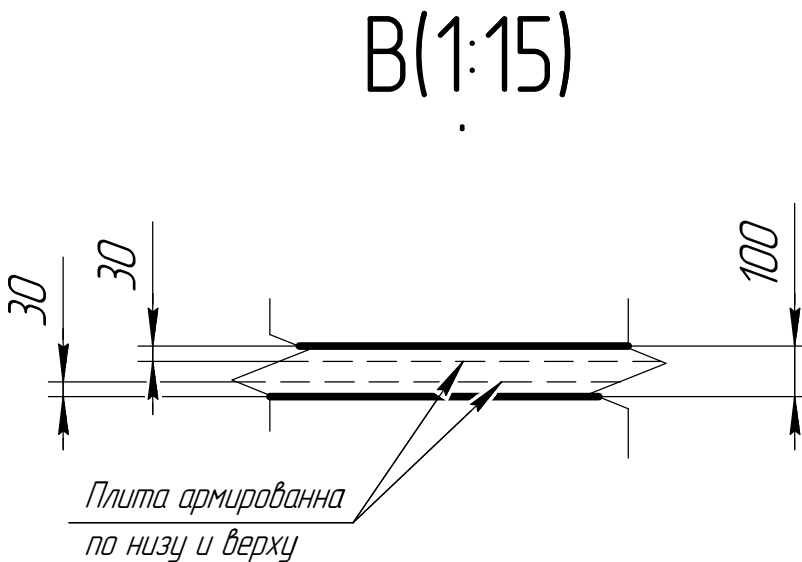
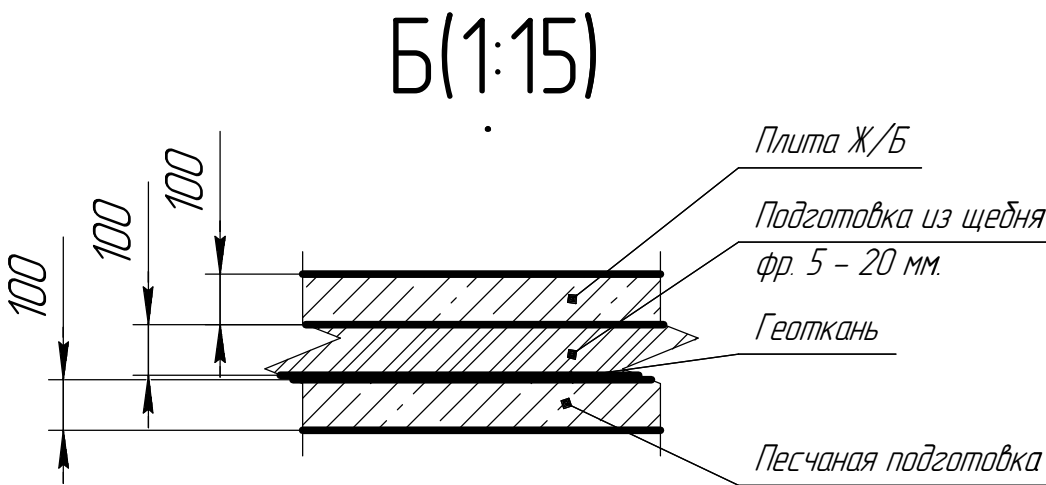
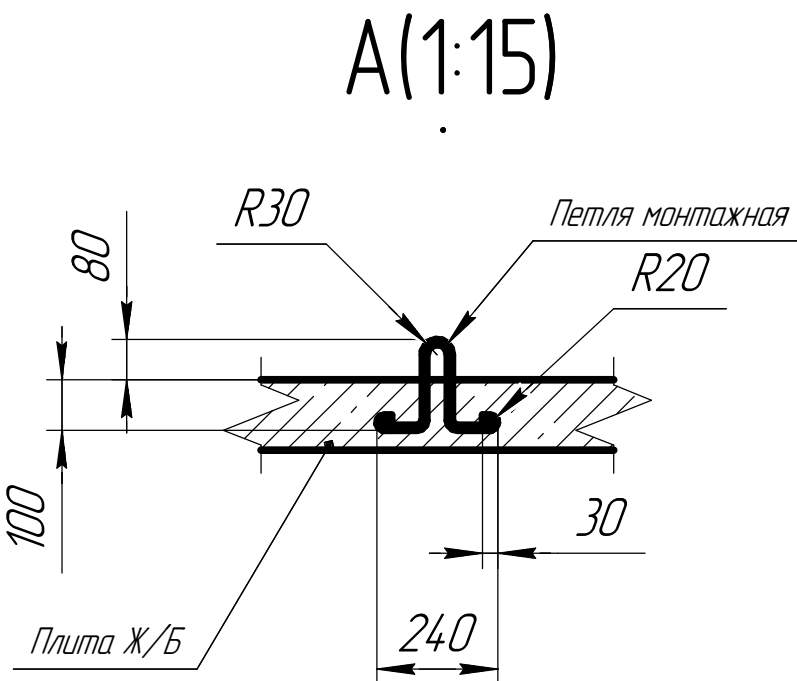


Разрез по котловану Г-Г (1:100)

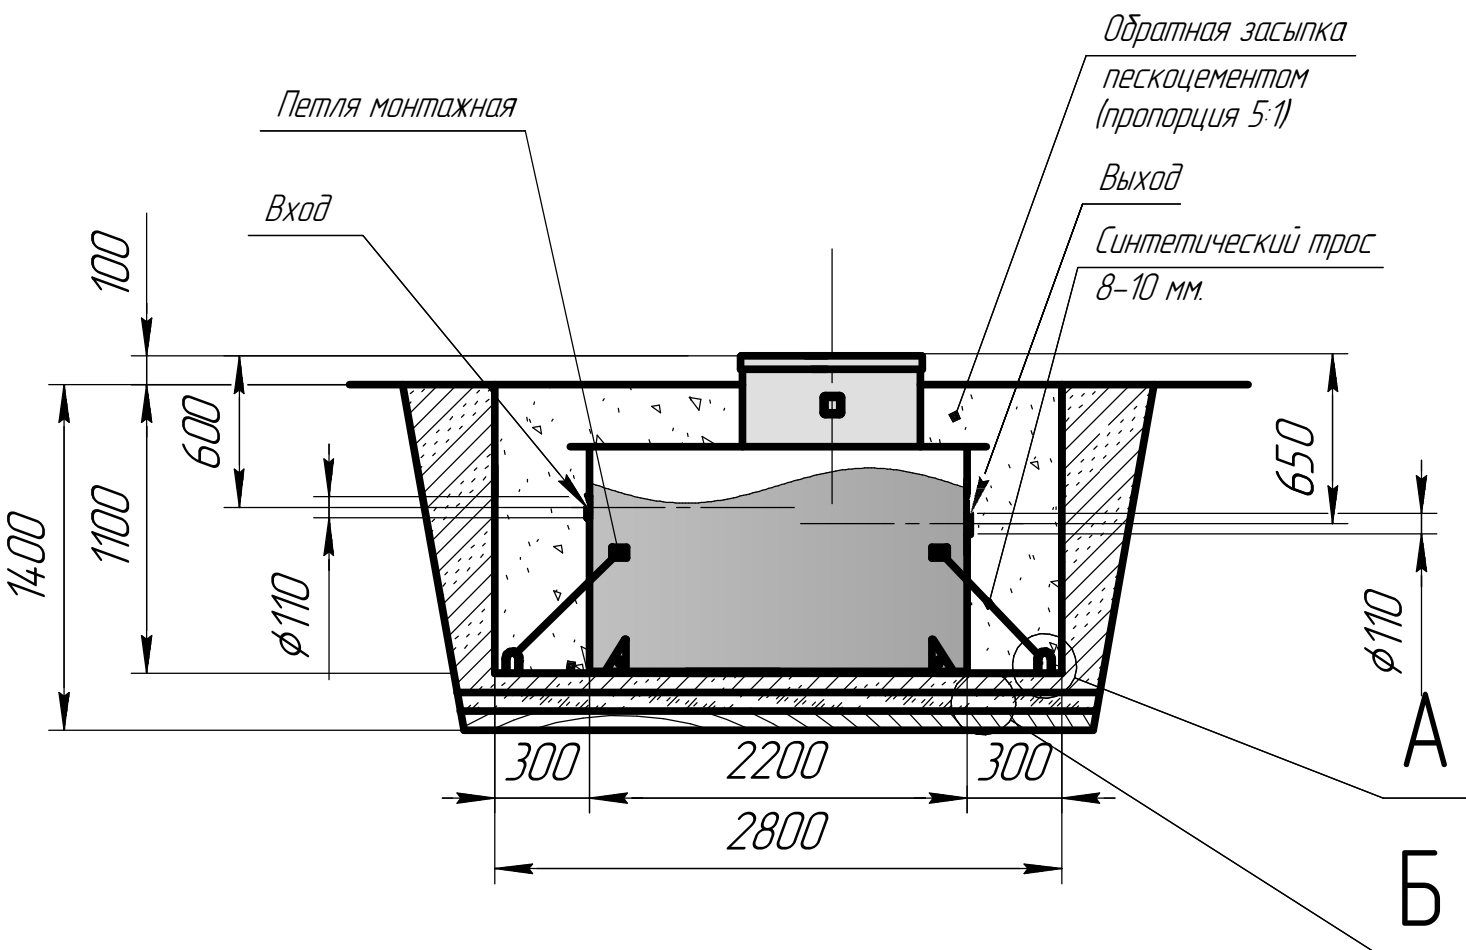

Грунты	Крутизна откосов при глубине выемки, м. (отношение высоты к заложению)		
	1,5	3,0	5,0
Насыпные неуплотненные	56 (1:0,67)	45 (1:1)	38 (1:1,25)
Песчаные и гравийные	63 (1:0,5)	45 (1:1)	45 (1:1)
влажные			
Глинистые:			
супесь	76 (1:0,25)	56 (1:0,67)	50 (1:0,85)
суглинок	90 (1:0)	63 (1:0,5)	53 (1:0,75)
глина	90 (1:0)	76 (1:0,25)	63 (1:0,5)
Лессы и сухие лессовидные	90 (1:0)	63 (1:0,5)	63 (1:0,6)
Моренные:			
песчаные, супесчаные	76 (1:0,25)	60 (1:0,57)	53 (1:0,75)
суглинистые	78 (1:0,2)	63 (1:0,5)	57 (1:0,65)

Примечание:

Обязательно наличие фанового стояка в доме. Клапан для срыва вакуума категорически запрещен. В случае невозможности устройства вентиляционного фанового стояка в доме, организовать вентиляционный стояк в промежутке между станцией и выпуском сточных вод из дома. (См. рис. дополнительный фановый стояк).

Порядок проведения монтажных работ (*носит рекомендательный характер, необходимо учитывать особенности грунта, УГВ и прочее):

1. Подготовка котлована Длина = 2800мм, Ширина = 2100мм, Глубина = 1400мм.
2. Засыпка на дно котлована щебня средней фракции, толщина 100мм.
3. Сверху на щебень укладывается и уплотняется песчаная подушка толщиной 100мм.
4. На песчаную подушку заливается монолитная армированная плита, Н = 150мм (арматура класса А-III, Ø 12-14мм, бетон М300).
5. Установка изделия на подготовленную плиту.
6. Крепление канатом из синтетического волокна Ø 8-10мм.
7. Обратная засыпка пазух котлована пескоцементом (пропорция 1:5) послойно- по 300мм - с обязательным уплотнением и ручным трамбованием каждого слоя. Одновременно с засыпкой пазух изделие заполняется водой. Уровень воды в изделии должен быть выше уровня пескоцемента не менее, чем на 200мм, но не более, чем на 500мм.

						ГРИНЛОС 6 АЭРО НК		
Изм./лист	№ докум.	Подп.	Дата	Монтажная схема		Лист	Масса	Масштаб
						1	170	1:150
Разраб.				Низкий корпус		1		
Пров.								
Т.контр.				самотечный		1		
Н.контр.				Общий вид				
Утв.								