
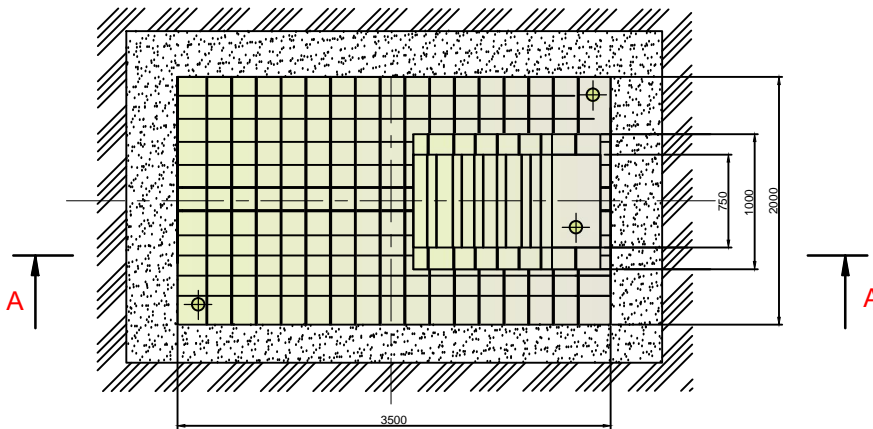


Порезб 3500x2000x2000

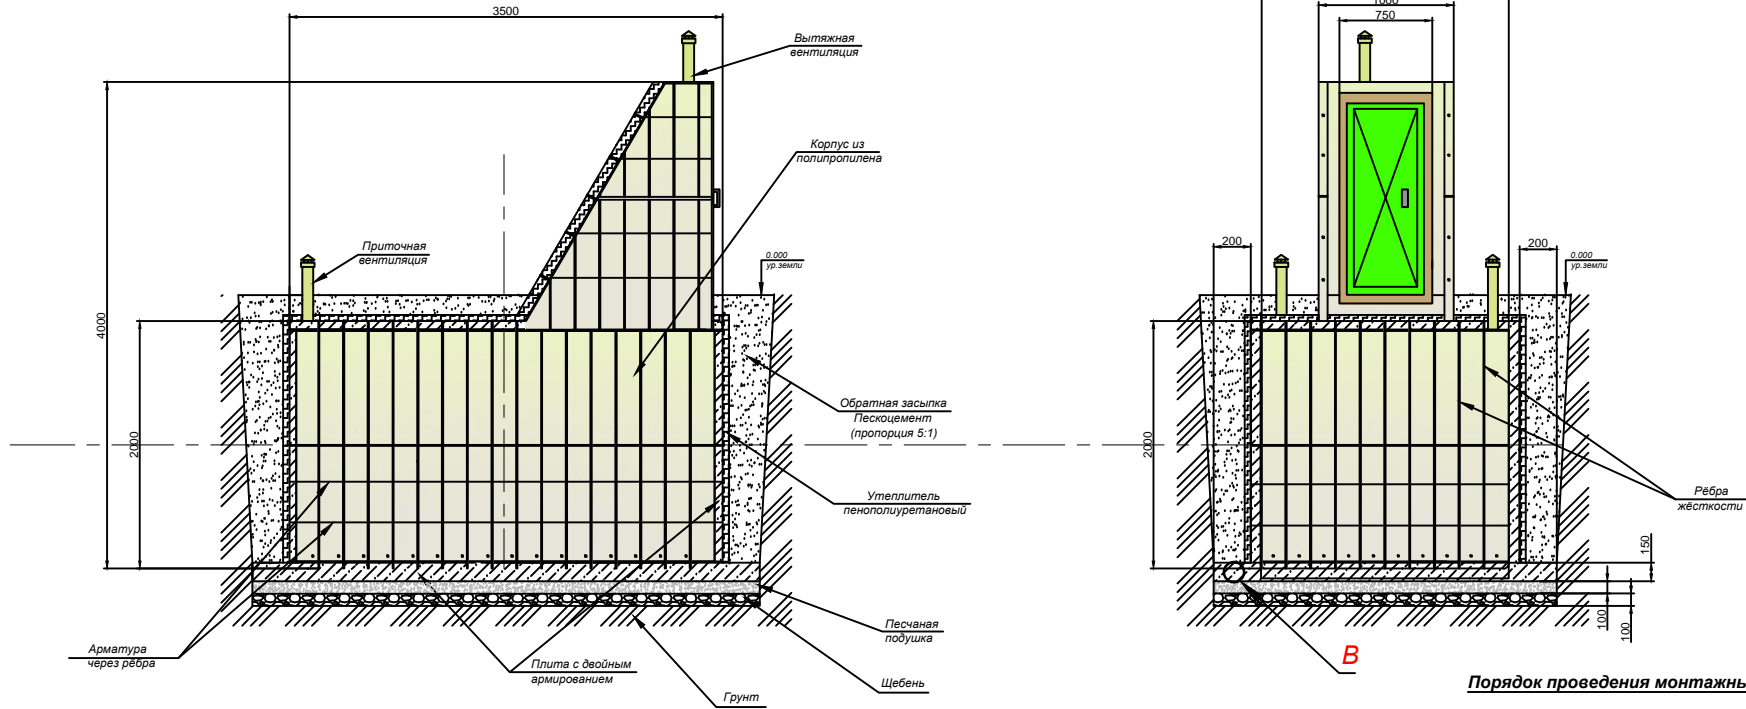

- Укрепление основания. По окончании работ по установке порезба на плиту основание необходимо произвести укрепление основания порезба: на внутренней поверхности порезба смонтировать пластиковые ребра жесткости, через которые проложена арматура. Для укрепления основания порезба необходимо забетонировать основание на высоту 10-20 мм выше верхнего края ребер жесткости. В дальнейшем бетонный пол порезба рекомендуется обработать защитным слоем, который предотвратит преждевременный износ бетонного пола. Установка производится монтажным краном с помощью четыреххвостовой стропы за специальные такелажные проушины на корпусе порезба. Арматура, смонтированная на стенах порезба связывается с арматурой, выходящей из основания под порезб.
- Обратная засыпка пазух котлована (бетонирование) песком с периодическим поливом водой и его уплотнением. Песчано-цементная засыпка производится послойно, с обязательным трамбованием каждого слоя. Толщина каждого слоя 300 мм. При обратной засылке (бетонировании) во избежание деформации стенок внутри необходимо установить распорки из деревянного бруса. Распорки удаляются не ранее чем после полного схватывания пескоцементной смеси (бетона).
- В определенных условиях эксплуатации порезб может потребовать теплоизоляции, как правило, это горизонтальный теплоизоляционный слой из материала, использование которого допустимо и возможно в грунте, уложенный на верхнее пластиковое горизонтальное перекрытие ГРИНЛОС Порезб 3500* 2000*2000.

Порядок проведения монтажных работ:

- Подготовка котлована L=3,9 м., B=2,6 м., H=2,6 м. Котлован под установку оборудования должен иметь размеры и откосы, исключающие осадение и обвал грунта на плиту основание. При необходимости стенки котлована быть укреплены.
- Засыпка на дно котлована щебня средней фракции толщиной 100 мм.
- Сверху на щебень укладывается и уплотняется песчаная подушка толщиной 100 мм.
- На песчаную подушку заливается монолитная армированная плита не менее H=150 мм. (арматура класса А-II Ø12-14 мм., бетон М300); в котловане по его периметру и на всю глубину устанавливается опалубка, на дне которой заливается бетонная плита-основание, укрепленная двухслойным армированием, толщина и шаг арматуры выбирается согласно проекту, рекомендовано не менее 8-10 мм, 150-200 мм соответственно. Толщина плиты рассчитывается исходя из габаритных размеров оборудования и удельного веса бетона (справочно: 1 м³ бетона весит около 2500 кг). По периметру оборудования с отступом 150 мм из плиты выпускаются монтажные петли. По периметру оборудования с отступом 100-150 мм из плиты вертикально выпускаются арматура, связанная с горизонтальной арматурой плиты основания, на высоту достаточную для привязки к горизонтальной арматуре обвязки ГРИНЛОС Порезб 3500* 2000*2000. Поверхность плиты выравнивается цементной стяжкой с отклонениями по горизонтали ± 3 мм.
- Установка изделия на подготовленную плиту. Установка ГРИНЛОС Порезб 3500* 2000*2000 производится монтажным краном, с помощью четыреххвостовой стропы за специальные такелажные проушины на корпусе. Порезб устанавливается непосредственно на плиту, крен недопустим и монтируется строго по уровню. После установки на плиту основание порезб фиксируется на плите синтетическими стропами (синтетические стропы в комплект поставки ГРИНЛОС Порезб 3500* 2000*2000 не входят, рекомендованные характеристики стропы: ширина не менее 50 мм; толщина не менее 2 мм; разрывная нагрузка не менее 5 т) за заранее подготовленные монтажные петли в плите и за специальные монтажные проушины на корпусе порезба. При отсутствии монтажных проушин стропы перекидываются через корпус ГРИНЛОС Порезб 3500* 2000*2000.

ГРИНЛОС Порезб 3500x2000x2000			
Имя	Дата	№ докум.	Лист
Автомат	11.286 м³	1:20	2
Порезб с вертикальным входом. Монтажная схема			
Общий вид			
Котлован			